


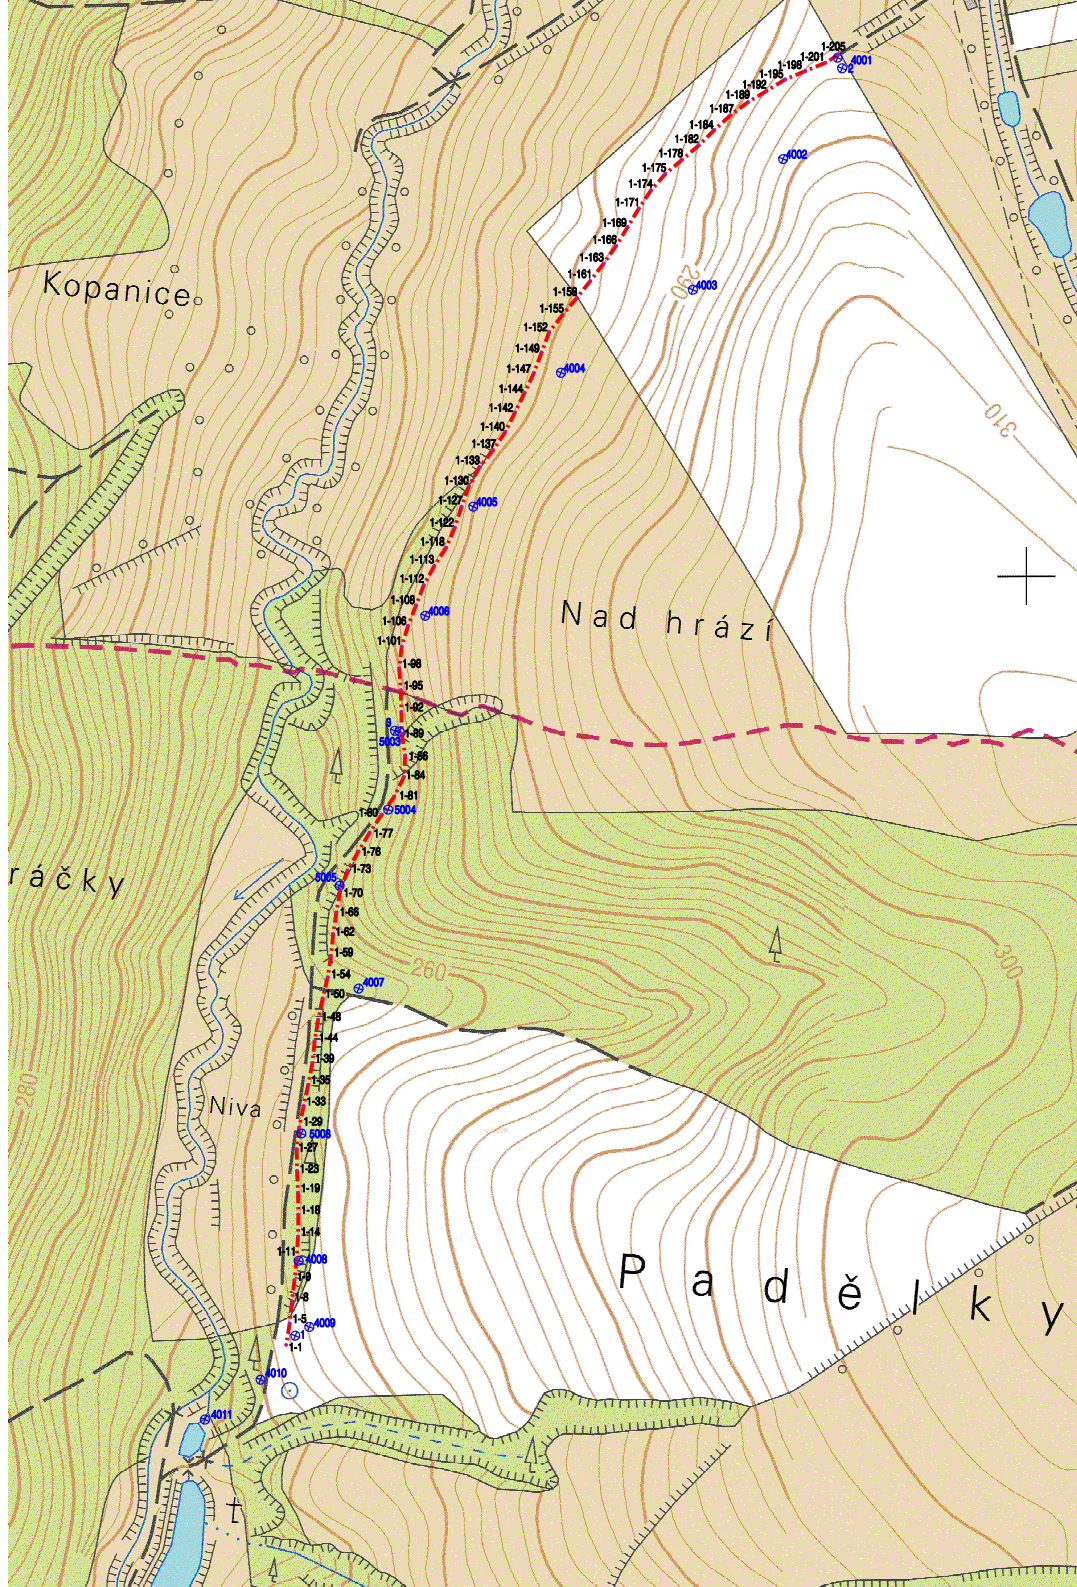

Výkon zeměměřických činností

Jiří Hodovský

Vodní 1972
760 01 ZLÍN

Tel.: 737 757 655
mail: jiri@hodovský.eu

Předávací protokol

Dne: 28.10.2021 bylo provedeno vytyčení prostorové vytyčení stavby stavby
cyklostezky Sumice-Rudice na staveništi

Vytyčení bylo provedeno dle: výkresu projektové dokumentace - vytyčovací vákres (sez.souř.dle tabulky projektanta)

Způsob stabilizace: dřevěnými kofky

Overřil: Ing Jan Žáček

Dne 1.11.2021

č.o.

Vyhotovil: Jiří Hodovský

Dne 28.10.2021

Vytyčovací protokol

Zakázka: Cyklostezka ŠUMICE-RUDICE

Datum: 29.10.2021

		OSA		
Měření		Projekt	KONSTR.	DOMĚREK
Bod	Z	Bod	Z	Z
1-1	250.82	10001	250.71	-0.11
1-5	251.35	10005	251.35	+0.00
1-8	251.79	10008	251.81	+0.02
1-9	252.31	10009	252.27	-0.04
1-11	252.74	10011	252.73	-0.01
1-14	253.28	10014	253.07	-0.21
1-18	253.06	10018	253.05	-0.01
1-19	252.94	10019	252.93	-0.01
1-23	252.91	10023	252.82	-0.09
1-27	252.98	10027	252.96	-0.02
1-29	253.38	10029	253.32	-0.06
1-33	253.71	10033	253.62	-0.09
1-35	253.75	10035	253.75	+0.00
1-39	253.85	10039	253.92	+0.07
1-44	254.26	10044	254.27	+0.01
1-48	254.27	10048	254.11	-0.16
1-50	253.05	10050	253.05	+0.00
1-54	251.83	10054	251.85	+0.02
1-59	251.27	10059	251.35	+0.08
1-62	252.04	10062	252.15	+0.11
1-66	253.51	10066	253.58	+0.07
1-70	255.81	10070	255.53	-0.28
1-73	257.08	10073	257.25	+0.17
1-76	258.69	10076	258.85	+0.16
1-77	260.62	10077	260.45	-0.17
1-80	262.10	10080	262.01	-0.09
1-81	262.76	10081	263.17	+0.41
1-84	263.50	10084	263.83	+0.33
1-86	263.73	10086	264.03	+0.30
1-89	263.85	10089	264.13	+0.28
1-92	264.09	10092	264.23	+0.14
1-95	264.69	10095	264.71	+0.02
1-98	265.87	10098	265.86	-0.01
1-101	267.98	10101	267.56	-0.42
1-106	269.62	10106	269.41	-0.21
1-108	271.53	10108	271.26	-0.27
1-112	272.69	10112	272.51	-0.18
1-113	273.79	10113	273.59	-0.20
1-118	274.38	10118	274.29	-0.09
1-122	274.09	10122	274.08	-0.01
1-127	274.06	10127	274.12	+0.06
1-130	274.71	10130	274.62	-0.09
1-133	275.59	10133	275.48	-0.11
1-137	276.62	10137	276.45	-0.17
1-140	276.68	10140	276.76	+0.08
1-142	276.94	10142	276.86	-0.08
1-144	276.95	10144	277.00	+0.05
1-147	277.48	10147	277.27	-0.21
1-149	278.16	10149	277.67	-0.49
1-152	278.37	10152	278.17	-0.20
1-155	279.00	10155	278.69	-0.31
1-158	279.36	10158	279.37	+0.01
1-161	280.30	10161	280.24	-0.06
1-161	280.32	10161	280.24	-0.08
1-163	281.22	10163	281.14	-0.08
1-166	282.02	10166	281.81	-0.21
1-169	282.15	10169	282.09	-0.06
1-171	282.37	10171	282.34	-0.03
1-174	283.16	10174	282.93	-0.23
1-175	283.99	10175	283.92	-0.07
1-178	285.29	10178	285.12	-0.17
1-182	286.57	10182	286.31	-0.26
1-184	287.66	10184	287.40	-0.26
1-187	288.51	10187	288.32	-0.19
1-189	289.41	10189	289.22	-0.19
1-192	290.25	10192	290.18	-0.07
1-195	291.35	10195	291.18	-0.17
1-198	292.21	10198	292.14	-0.07

		OSA		
Měření		Projekt	KONSTR.	DOMĚREK
Bod	Z	Bod	Z	Z
1-201	293.06	10201	292.75	-0.31
1-205	293.21	10205	292.92	-0.29

Seznam souřadnic měřické sítě (S-JTSK)

Číslo				
bodu	Y	X	Z	
4008	518656.72	1185643.94	252.793	KOLÍK
4009	518647.06	1185704.54	252.925	KOLÍK
4010	518691.62	1185752.81	246.075	KOLÍK
4011	518742.46	1185789.33	240.433	KOLÍK
1	518659.84	1185712.54	251.536	HŘEB
4001	518163.90	1184543.23	293.281	KOLÍK
4002	518213.74	1184635.91	296.403	KOLÍK
4003	518296.27	1184755.55	290.719	KOLÍK
4004	518416.92	1184831.50	280.581	KOLÍK
4005	518497.12	1184953.98	276.549	KOLÍK
4006	518540.99	1185053.83	273.278	KOLÍK
4007	518601.97	1185394.98	254.816	KOLÍK
2	518159.80	1184552.88	295.029	KŮL
5003	518564.37	1185159.80	263.693	KOLÍK
3	518568.71	1185159.07	263.178	HŘEB
5004	518574.89	1185231.17	262.862	KOLÍK
5005	518619.31	1185300.86	255.857	KOLÍK
5008	518654.35	1185527.55	253.618	KOLÍK