



SEVERNÍ FASÁDA

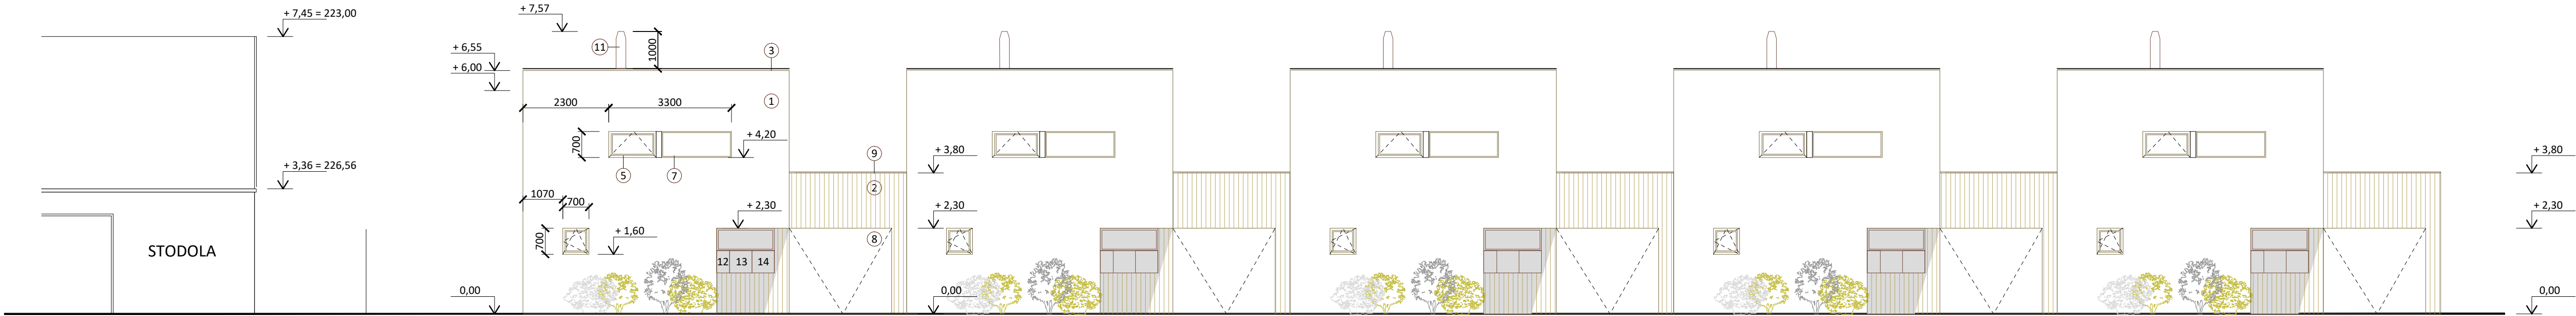


JIŽNÍ FASÁDA

JIŽNÍ FASÁDA

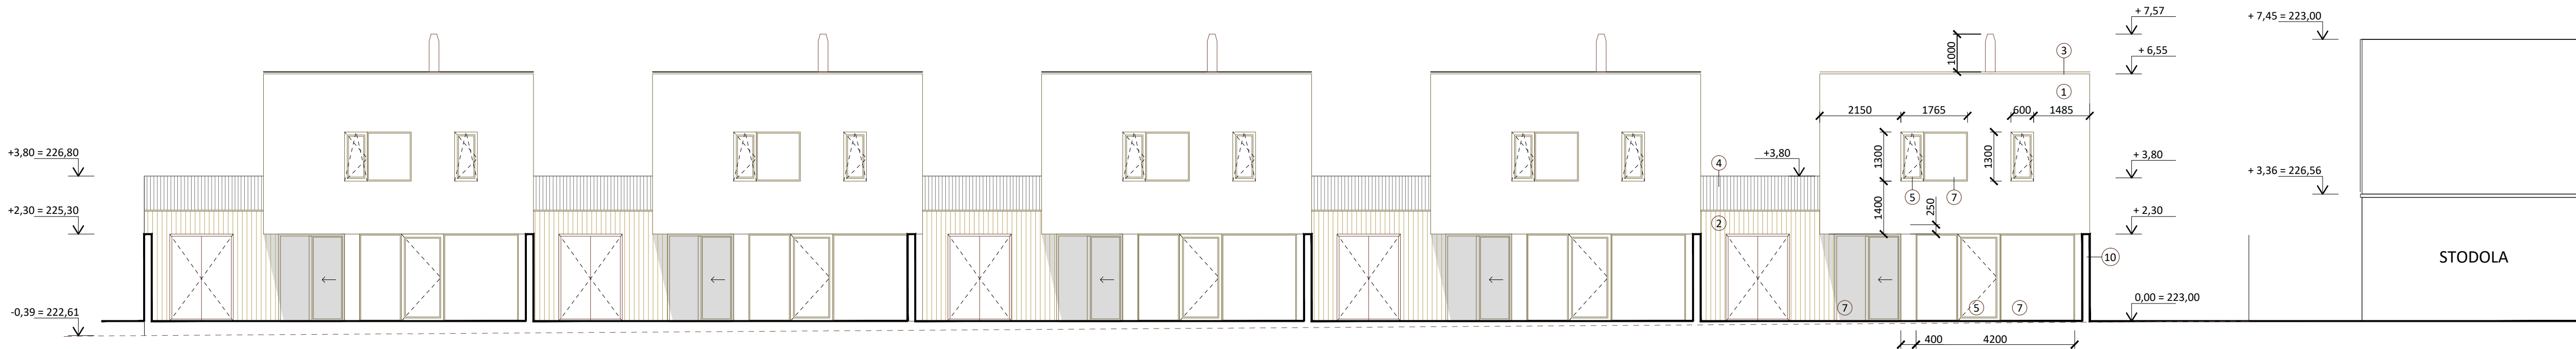

ZÁPADNÍ FASÁDA

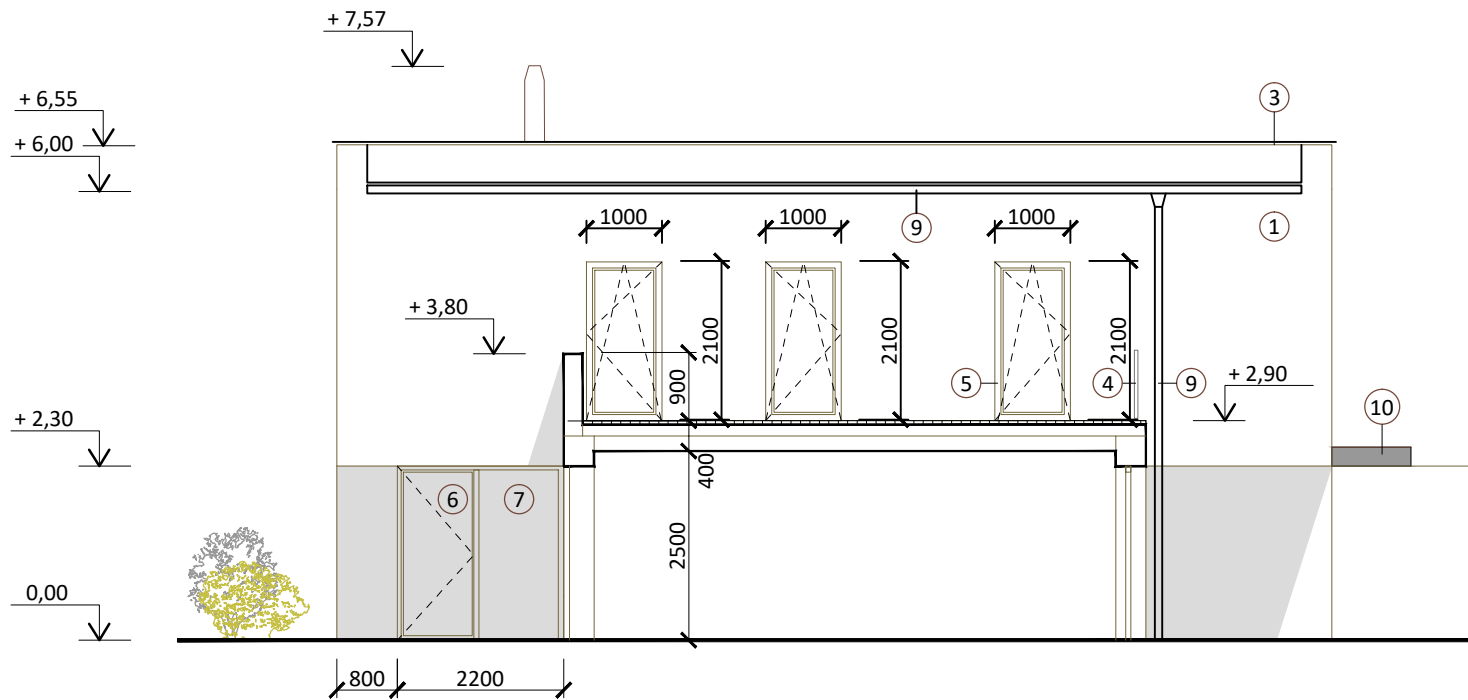

LEGENDA

- ① SILIKÁTOVÁ OMÍTKA, ZRNO 1,5mm, RGB: 245/244/240, TSR: 81, HBW: 77
- ② FASÁDNÍ DŘEVĚNÝ OBKLAD, PRKNA MODŘÍN 21/95mm, VERTIKÁLNÍ ČLENĚNÍ
- ③ OPLECHOVÁNÍ ATIKY - TIZN
- ④ OCELOVÉ ZÁBRADLÍ, RAL 9006
- ⑤ OKENNÍ RÁM A KŘÍDLO, IZOLAČNÍ TROJSKLO, DŘEVĚNÝ PROFIL DUB SVĚTLÝ
- ⑥ DVERNÍ RÁM A KŘÍDLO, BEZ PROSKLENÍ, DŘEVĚNÝ PROFIL DUB SVĚTLÝ
- ⑦ BEZRÁMOVÉ ZASKLENÍ OTVORU, IZOLAČNÍ TROJSKLO
- ⑧ KŘÍDLO VRAT HORIZONTÁLNÍ ČLENĚNÍ LAMEL, RAL 9006
- ⑨ OPLECHOVÁNÍ PARAPETU, STŘEŠNÍ ŽLAB A SVOD, TIZN
- ⑩ PEVNÁ NEPRŮHLEDNÉ ZDĚNÁ KONSTRUKCE OPLOCENÍ
- ⑪ KOMÍNOVÉ TĚLESO, TŘÍPLÁŠŤOVÉ NEREZOVÉ
- ⑫ PROSTOR PRO DOMOVNÍ ZVONEK A POŠTOVNÍ SCHRÁNKU
- ⑬ ELEKTRO ROZVADĚČ
- ⑭ HLAVNÍ UZÁVĚR PLYNU

DOKUMENTACE PRO ÚZEMNÍ ROZHODNUTÍ

STAVBA: Lokalita pro bydlení "Válkovo" - Šumice  
Bytové jednotky pro seniory, 5x rodinný dům, přípojky inženýrských sítí  
parc.č.: st.50, st.48, st.443, 105, 109, 6392/1

INVESTOR: OBEC ŠUMICE  
sídlo: Šumice 400, 687 31 Šumice

|                             |                                       |   |                |            |
|-----------------------------|---------------------------------------|---|----------------|------------|
| ARCHITEKT:                  | Ing. arch. Martin Velecký             | Architekt Velecký<br>Šumice 664<br>687 31 Šumice<br>velecky.martin.architekt@gmail.com<br>tel: +420 737 632 650 | DWG SOUTOR:    |            |
| ODP. PROJEKTANT<br>STAVBY:  | Ing. Rostislav Hasoň                  |   | DATUM:         | 22.10.2018 |
| ODP. PROJEKTANT<br>PROJEKT: | dopravní řešení<br>Zdeněk Vladyka     | Na Horcích I, 5540<br>780 05 Znojmo<br>+420 775 866 214                                                         | MĚŘÍTKO:       | 1:100      |
|                             | voda, kanalizace<br>plyn, VO, inčička | Prostějov<br>68804 Prostějov<br>+420 602 392 395                                                                | FORMÁT:        | 750x420    |
|                             | požární<br>bezp. řešení               | Prostějov<br>687 01 Kyjov<br>+420 737 227 563                                                                   | ČÍSLO VÝKRESU: | 5          |

OBSAH VÝKRESU: Pohledy - řadový RD

|                 |                |              |             |
|-----------------|----------------|--------------|-------------|
| STAVBNÍ OBJEKT: | NÁZEV ČÁSTI:   | ČÍSLO ČÁSTI: | ČÍSLO PÁNE: |
|                 | VÝKRESOVÁ ČÁST | D            |             |