


ZMĚNA Č.1 ÚZEMNÍHO PLÁNU ŠUMICE

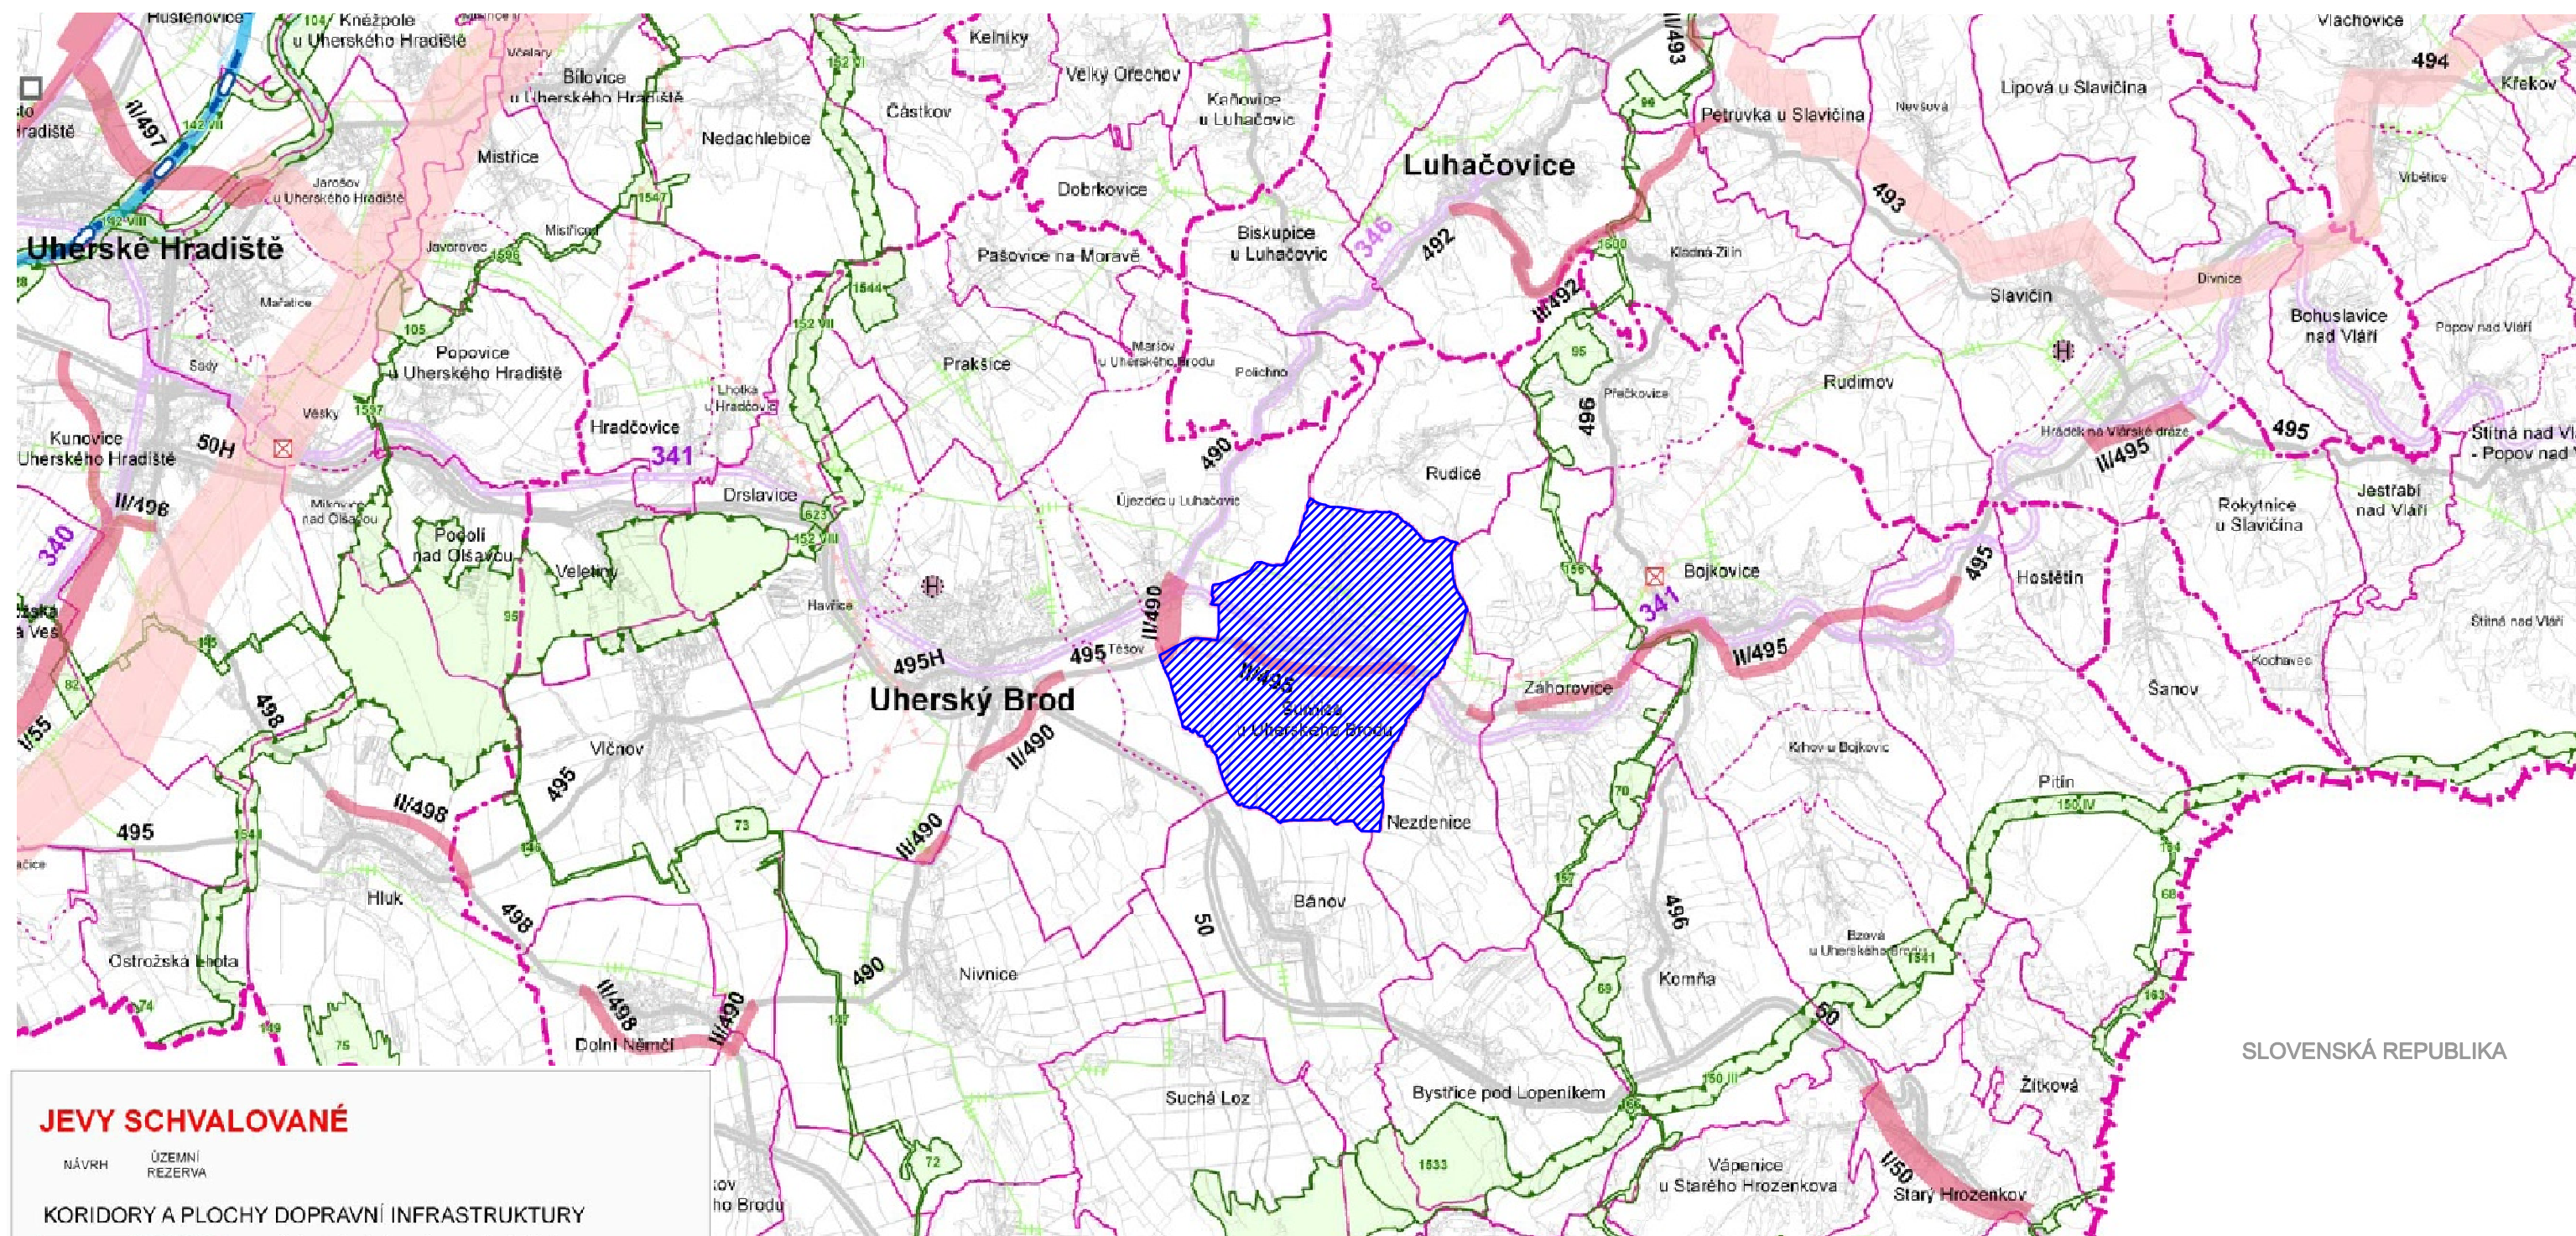

VÝKRES ŠIRŠÍCH VZTAHŮ (ZMĚNA)

1:100 000



REŠENÉ ÚZEMÍ

JEVY INFORMATIVNÍ

- STAV
- DOPRAVA
- silnice I. třídy
 - silnice II. třídy
 - železniční trať celostátní
 - vodní cesta (Bařův kanál)
- TECHNICKÁ INFRASTRUKTURA
- plynovod VTL
 - elektrické vedení 110 kV
- HRANICE ÚZEMNÍCH JEDNOTEK
- hranice státu
 - hranice správního obvodu obce s rozšířenou působností
 - hranice správního obvodu obce
 - hranice katastrálního území

JEVY SCHVALOVANÉ

- NÁVRH ÚZEMNÍ REZERVA
- KORIDORY A PLOCHY DOPRAVNÍ INFRASTRUKTURY
- rychlostní silnice, kapacitní silnice, silnice I. třídy, silnice II. třídy
 - heliport krajského významu (požadavek na umístění v rámci správního obvodu obce)
 - překladiště (požadavek na umístění v rámci správního obvodu obce)
- KORIDORY A PLOCHY TECHNICKÉ INFRASTRUKTURY
- elektrické vedení 400 kV a 110 kV
 - objekt na elektrické síti
- ÚZEMNÍ SYSTÉM EKOLOGICKÉ STABILITY (ÚSES)
- nadregionální biocentrum a biokoridor
 - regionální biocentrum a biokoridor
- ÚZEMÍ SPECIÁLNÍCH ZÁJMŮ
- koridor dle UV ČR č. 49/2011 Sb.

- Vydání změny č.1 ÚP
datum: 02/2018
- etapa zpracování: Návrh pro veřejné projednání
datum zpracování: 12/2017
- etapa zpracování: Návrh pro společné jednání
datum zpracování: 08/2017

Příloha č.4 - II.4

VISUALCAD, s.r.o. urbanismus, architektura, projekty staveb, interiéry Protzkarova 51, Uherské Hradiště, 68601, +420 608 888 574, info@visualcad.cz, visualcad.cz	
projektant: Ing. arch. Radoslav Špok	číslo zakázky: vis-2016-07
vypracoval: Mgr. Martin Turčinek	formát: 600 x 400
pořizovatel: Městský úřad Uherský Brod, Odbor stavebního úřadu, Oddělení územního plánování	datum: 02/2018
objednatel: Obec Šumice	měřítko: 1:100 000
akce: ZMĚNA Č.1 ÚZEMNÍHO PLÁNU ŠUMICE	číslo výkresu: II.4
obsah: VÝKRES ŠIRŠÍCH VZTAHŮ (ZMĚNA)	

