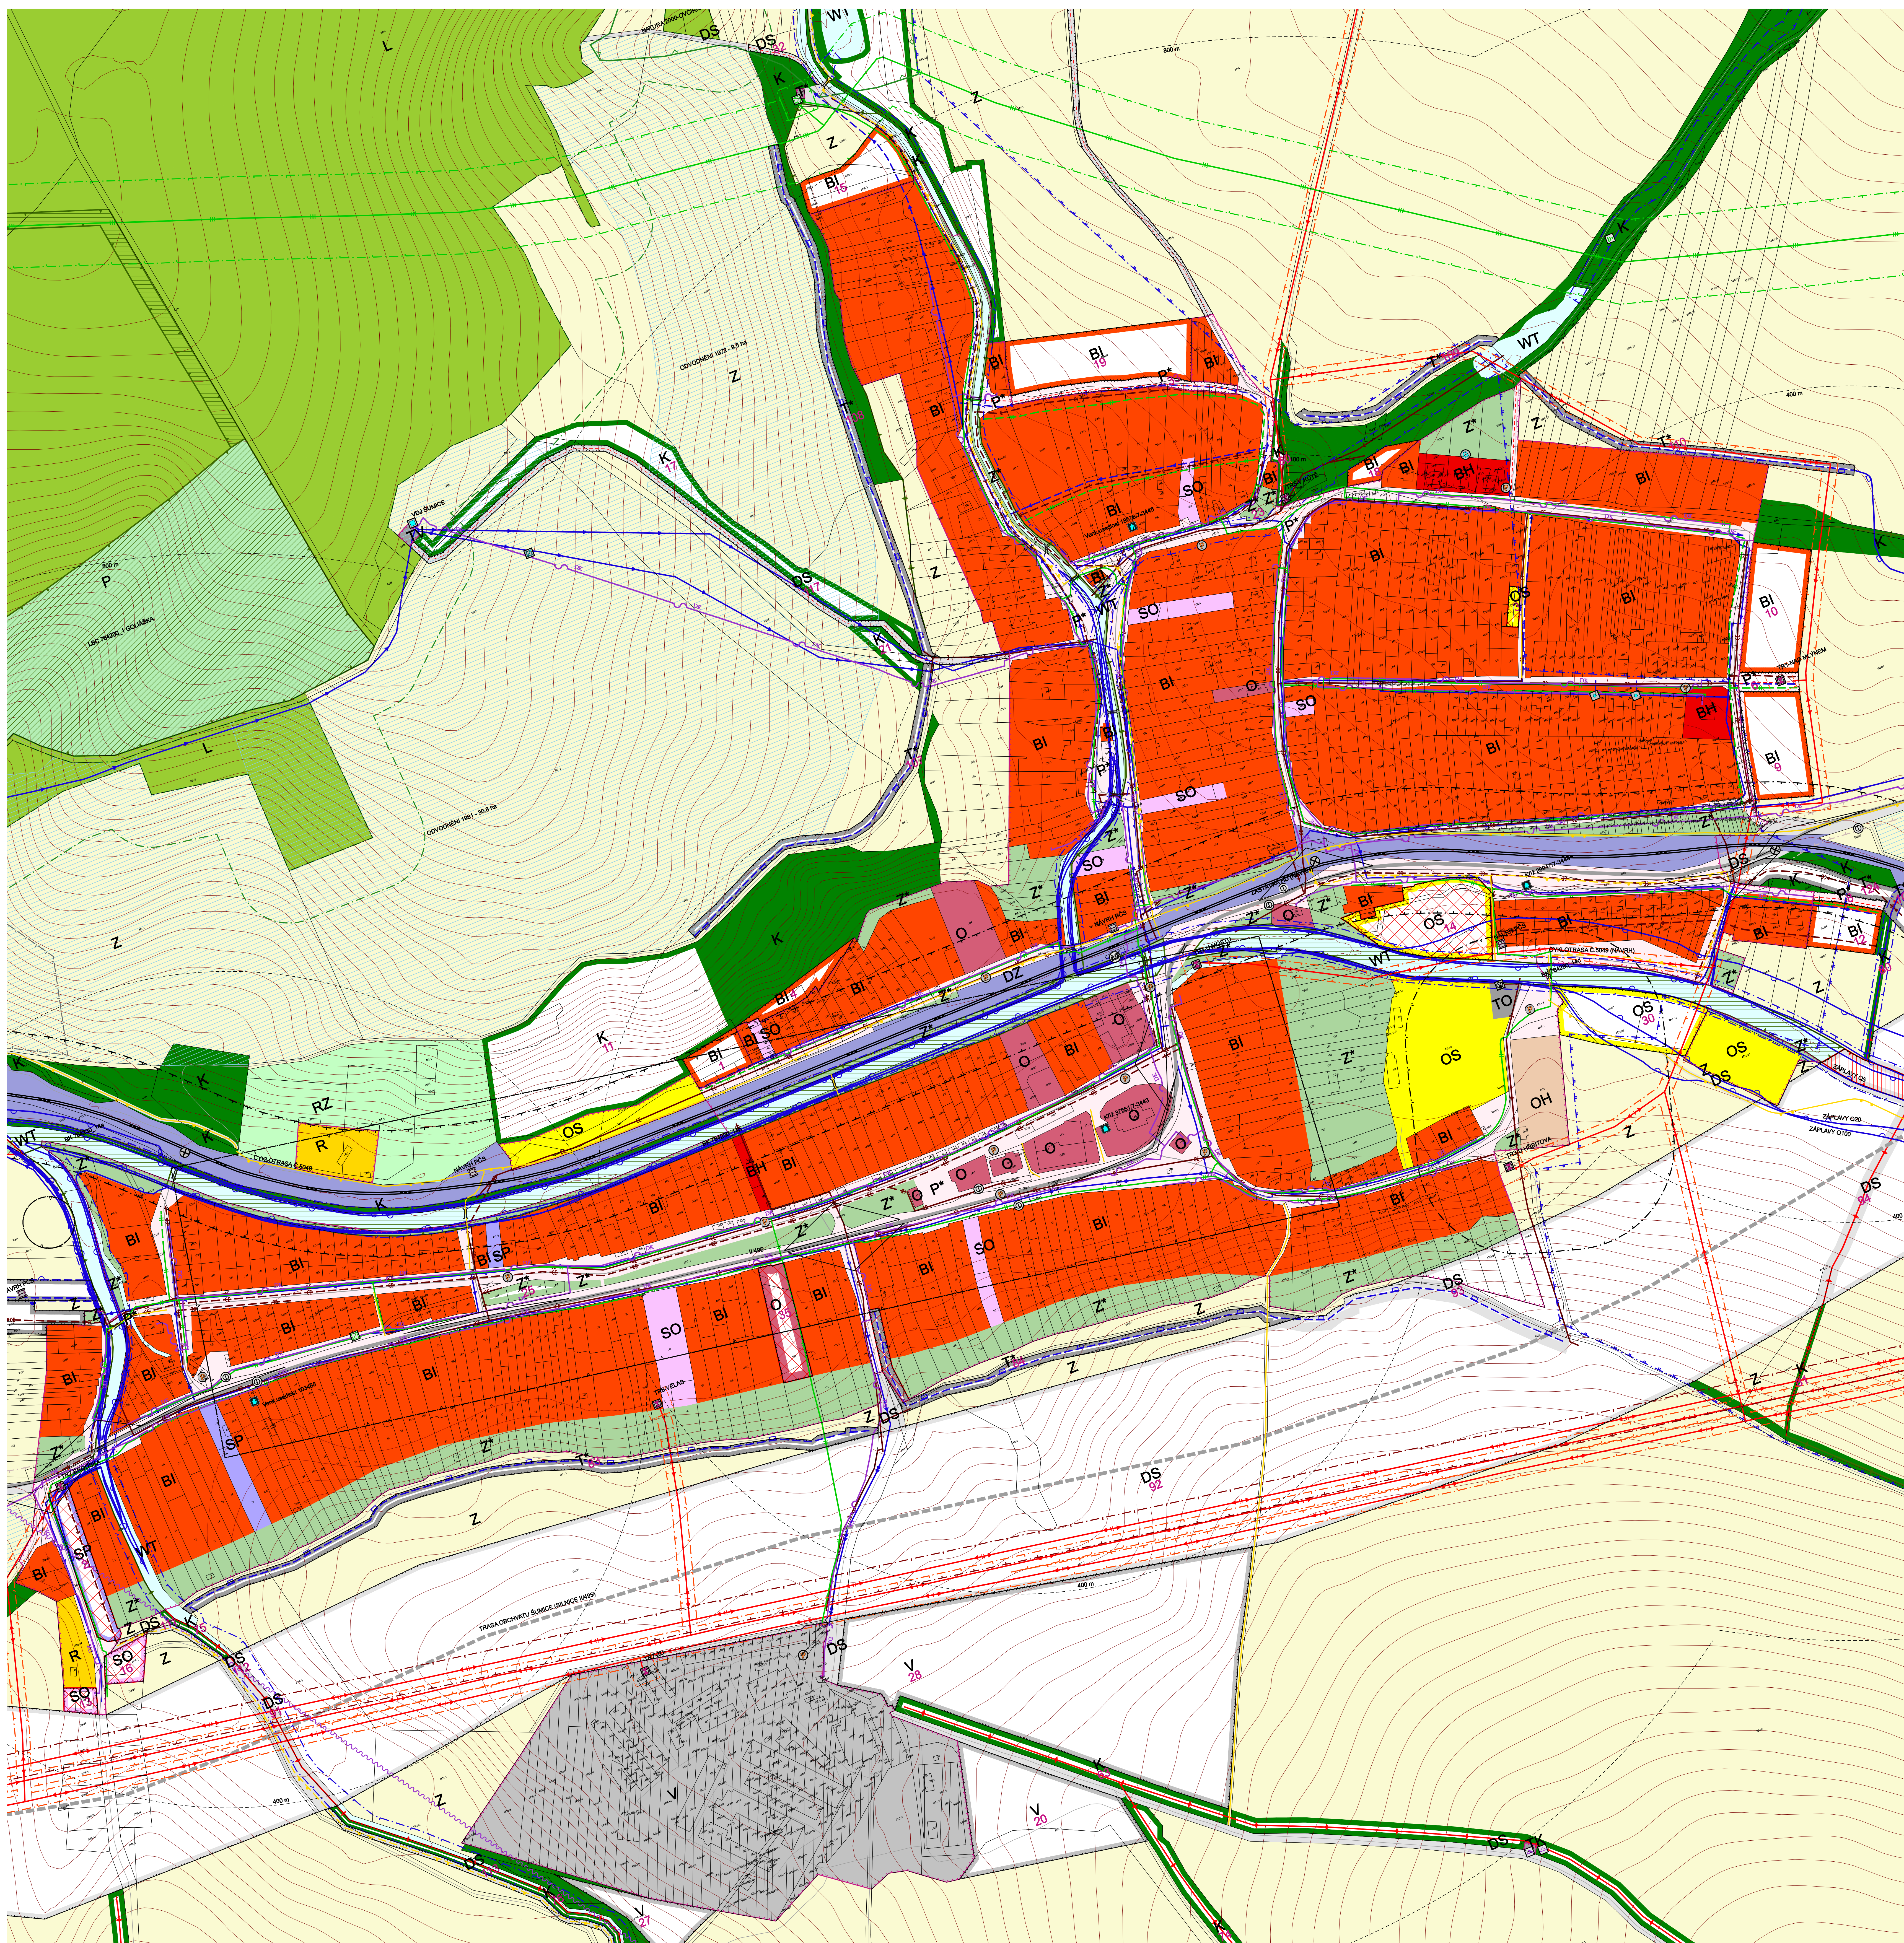
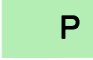

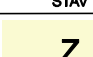



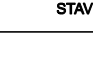





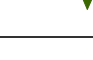

 



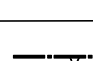

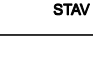

 





 

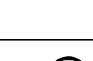



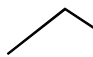
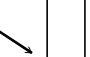


 
 





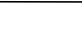
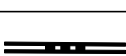
 

 
 
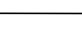
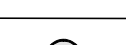
 
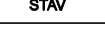
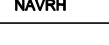
 
 
 
 
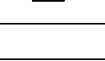
 

 

 
 
 


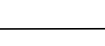
 
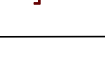
 










 

 
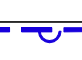
1 : 2 000



## BYDLENÍ

BI	BI	PLOCHY PRO BYDLENÍ INDIVIDUÁLNÍ
BH		PLOCHY PRO BYDLENÍ HROMADNÉ
REKREACE		
R		PLOCHY REKREACE
RZ		PLOCHY INDIVIDUÁLNÍ REKREACE - ZA
OBČANSKÉ VYBAVENÍ		
O	O	PLOCHY OBČANSKÉHO VYBAVENÍ
OH		PLOCHY PRO VEŘEJNÁ POHŘEBIŠTĚ A SOUVISEJÍCÍ SLUŽBY
OS	OS	PLOCHY PRO TĚLOVÝCHOVU A SPORT
SMÍŠENÉ VYUŽITÍ		
SP	SP	PLOCHY SMÍŠENÉ VÝROBNÍ
SO	SO	PLOCHY SMÍŠENÉ OBYTNÉ
VEŘEJNÉ PROSTRANSTVÍ		
P*	P*	PLOCHY VEŘEJNÝCH PROSTRANSTVÍ
DOPRAVNÍ INFRASTRUKTURA		
DS	DS	PLOCHY PRO SILNIČNÍ DOPRAVU
DZ		PLOCHY PRO DRAŽNÍ DOPRAVU
TECHNICKÁ INFRASTRUKTURA		
T*	T*	PLOCHY TECHNICKÉ INFRASTRUKTURY
TV		PLOCHY PRO VODNÍ HOSPODÁŘSTVÍ
TO		PLOCHY TECHNICKÉHO ZABEZPEČENÍ
TK		PLOCHY PRO ELEKTRONICKÉ KOMUNIKACE
VÝROBA A SKLADOVÁNÍ		
V	V	PLOCHY VÝROBY A SKLADOVÁNÍ
PLOCHY VODNÍ A VODOHOSPODÁŘSKÉ		
WT		VODNÍ PLOCHY A TOKY
PLOCHY ZELENÉ		
K	K	PLOCHY KRAJINNÉ ZELENÉ
Z*	Z*	PLOCHY SÍDELNÍ ZELENÉ

PLOCHY PŘÍRODNÍ		
		PLOCHY PŘÍRODNÍ
PLOCHY ZEMĚDĚLSKÉ		
		PLOCHY ZEMĚDĚLSKÉ
PLOCHY LESNÍ		
		PLOCHY LESNÍ
PŘÍRODNÍ HODNOTY A JEJICH OCHRANA		
		NATURA 2000 EVL
		LOKÁLNÍ BIOCENTRUM
		LOKÁLNÍ BIOKORIDOR
		INTERAKČNÍ PRVEK - LINIOVÝ
		PLOCHA PŘI OKRAJÍ LEŠA S PODM. VYUŽITÍM
SESUVNÁ ÚZEMÍ		
KULTURNÍ HODNOTY		
		NEMOVITÁ KULTURNÍ PAMÁTKA
		ARCHEOLOGICKÉ NALEZIŠTĚ
DOPRAVNÍ INFRASTRUKTURA		
		SILNICE II. TŘÍDY
		MÍSTNÍ KOMUNIKACE FUNKČNÍ SKUPINY C
		ÚČELOVÁ KOMUNIKACE
		CYKLOSTEZKA, CYKLOTRASA
		STEZKA PRO PĚŠÍ
		ZASTÁVKA HROMADNÉ DOPRAVY OSOB
		PARKOVIŠTĚ
		SKUPINOVÉ GARÁŽE
		ROZHLEDOVÉ POLE KŘÍŽOVATKY
		IZOCHRONA DOSTUPNOSTI

		OCHRANNÉ PÁSMA SILNICE II. TŘÍDY
		MOST
		ŽELEzniČNÍ TRATĚ ČELOSTÁTNÍ
		ŽELEzniČNÍ PŘEJEZD
		OCHRANNÉ PÁSMA ŽELEzniČNÍ TRATĚ ČELOSTÁTNÍ
		NÁDRAŽÍ
TI - VODNÍ HOSPODÁŘSTVÍ		
<div> <div>RYB</div> <div>  </div> </div>	<div> <div>NOVNÍ</div> <div>  </div> </div>	VODOVODNÍ ŘAD SKUPIN.VODOVODU
		MÍSTNÍ VODOVOD
		VODOJEM
		ZDROJ PŘÍRODNÍ PITNÉ VODY
		REDUKČNÍ TLAKOVÉ STANICE
		STOKA JEDNOTNÉ KANALIZACE
		PÁTEŘNÍ STOKA.JEDNOTNÉ KANALIZACE
		STOKA SPLAŠKOVÉ KANALIZACE
		STOKA DEŠŤOVÉ KANALIZACE
		PŘEČERPÁVACÍ STANICE
		OP PŘÍRODNÍHO LÉČIVÉHO ZDROJE II. STUPNĚ II C
		ZÁPLAVOVÉ ÚZEMÍ STANOVENÉ
		OPRÁVNĚNÝ PROSTOR PRO SPRÁVU VOD.TOKU
		PROTIPOVODŇOVÁ HRÁZ
		PROTIEROZNÍ PŘÍKOP
		RETENČNÍ PROSTOR
		PLOCHA ODVODNĚNÁ

- ENERGETIKA A SPOJE	
STV	NAZEV
	VENKOVNÍ VEDENÍ ELEKTRICKÉ SÍTĚ 110 kV
	VENKOVNÍ VEDENÍ ELEKTRICKÉ SÍTĚ 22 kV
	TRANSFORMOVNA
	OP VEDENÍ VVN
	OP VEDENÍ VN
	OP OBJEKTU NA EL.SÍTĚ VN
	PLYNOVOD VTL
	PLYNOVOD STL
	BEZPEČNOSTNÍ PÁSMO PLYNOVODU NEBO OBJEKTU NA SÍTĚ VTL A VTL
	REGULAČNÍ STANICE VTU/STL
	STANICE KATODOVÉ OCHRANY
	ZÁŘÍZENÍ NA STL PLYNOVODU
	DÁLKOVÝ TELEKOMUNIKAČNÍ KABEL
	RÁDIORELEOVÁ TRASA
	TV VYSÍLAČ
	ZÁKLADOVÁ STANICE
HYGIENA PROSTŘEDÍ	
STV	
	OP HRBÍTOVA
	SBĚRNÝ DVŮR
OSTATNÍ PRVKY	
	HRANICE ZASTAVĚNÉHO ÚZEMÍ OBCE K 25.8.2009
	HRANICE ZASTAVITELNÉHO ÚZEMÍ OBCE
	PLOCHY PŘESTAVBY
12	OZNAČENÍ NÁVRHOVÉ PLOCHY IDENTIFIKÁTOR

[illegible]