
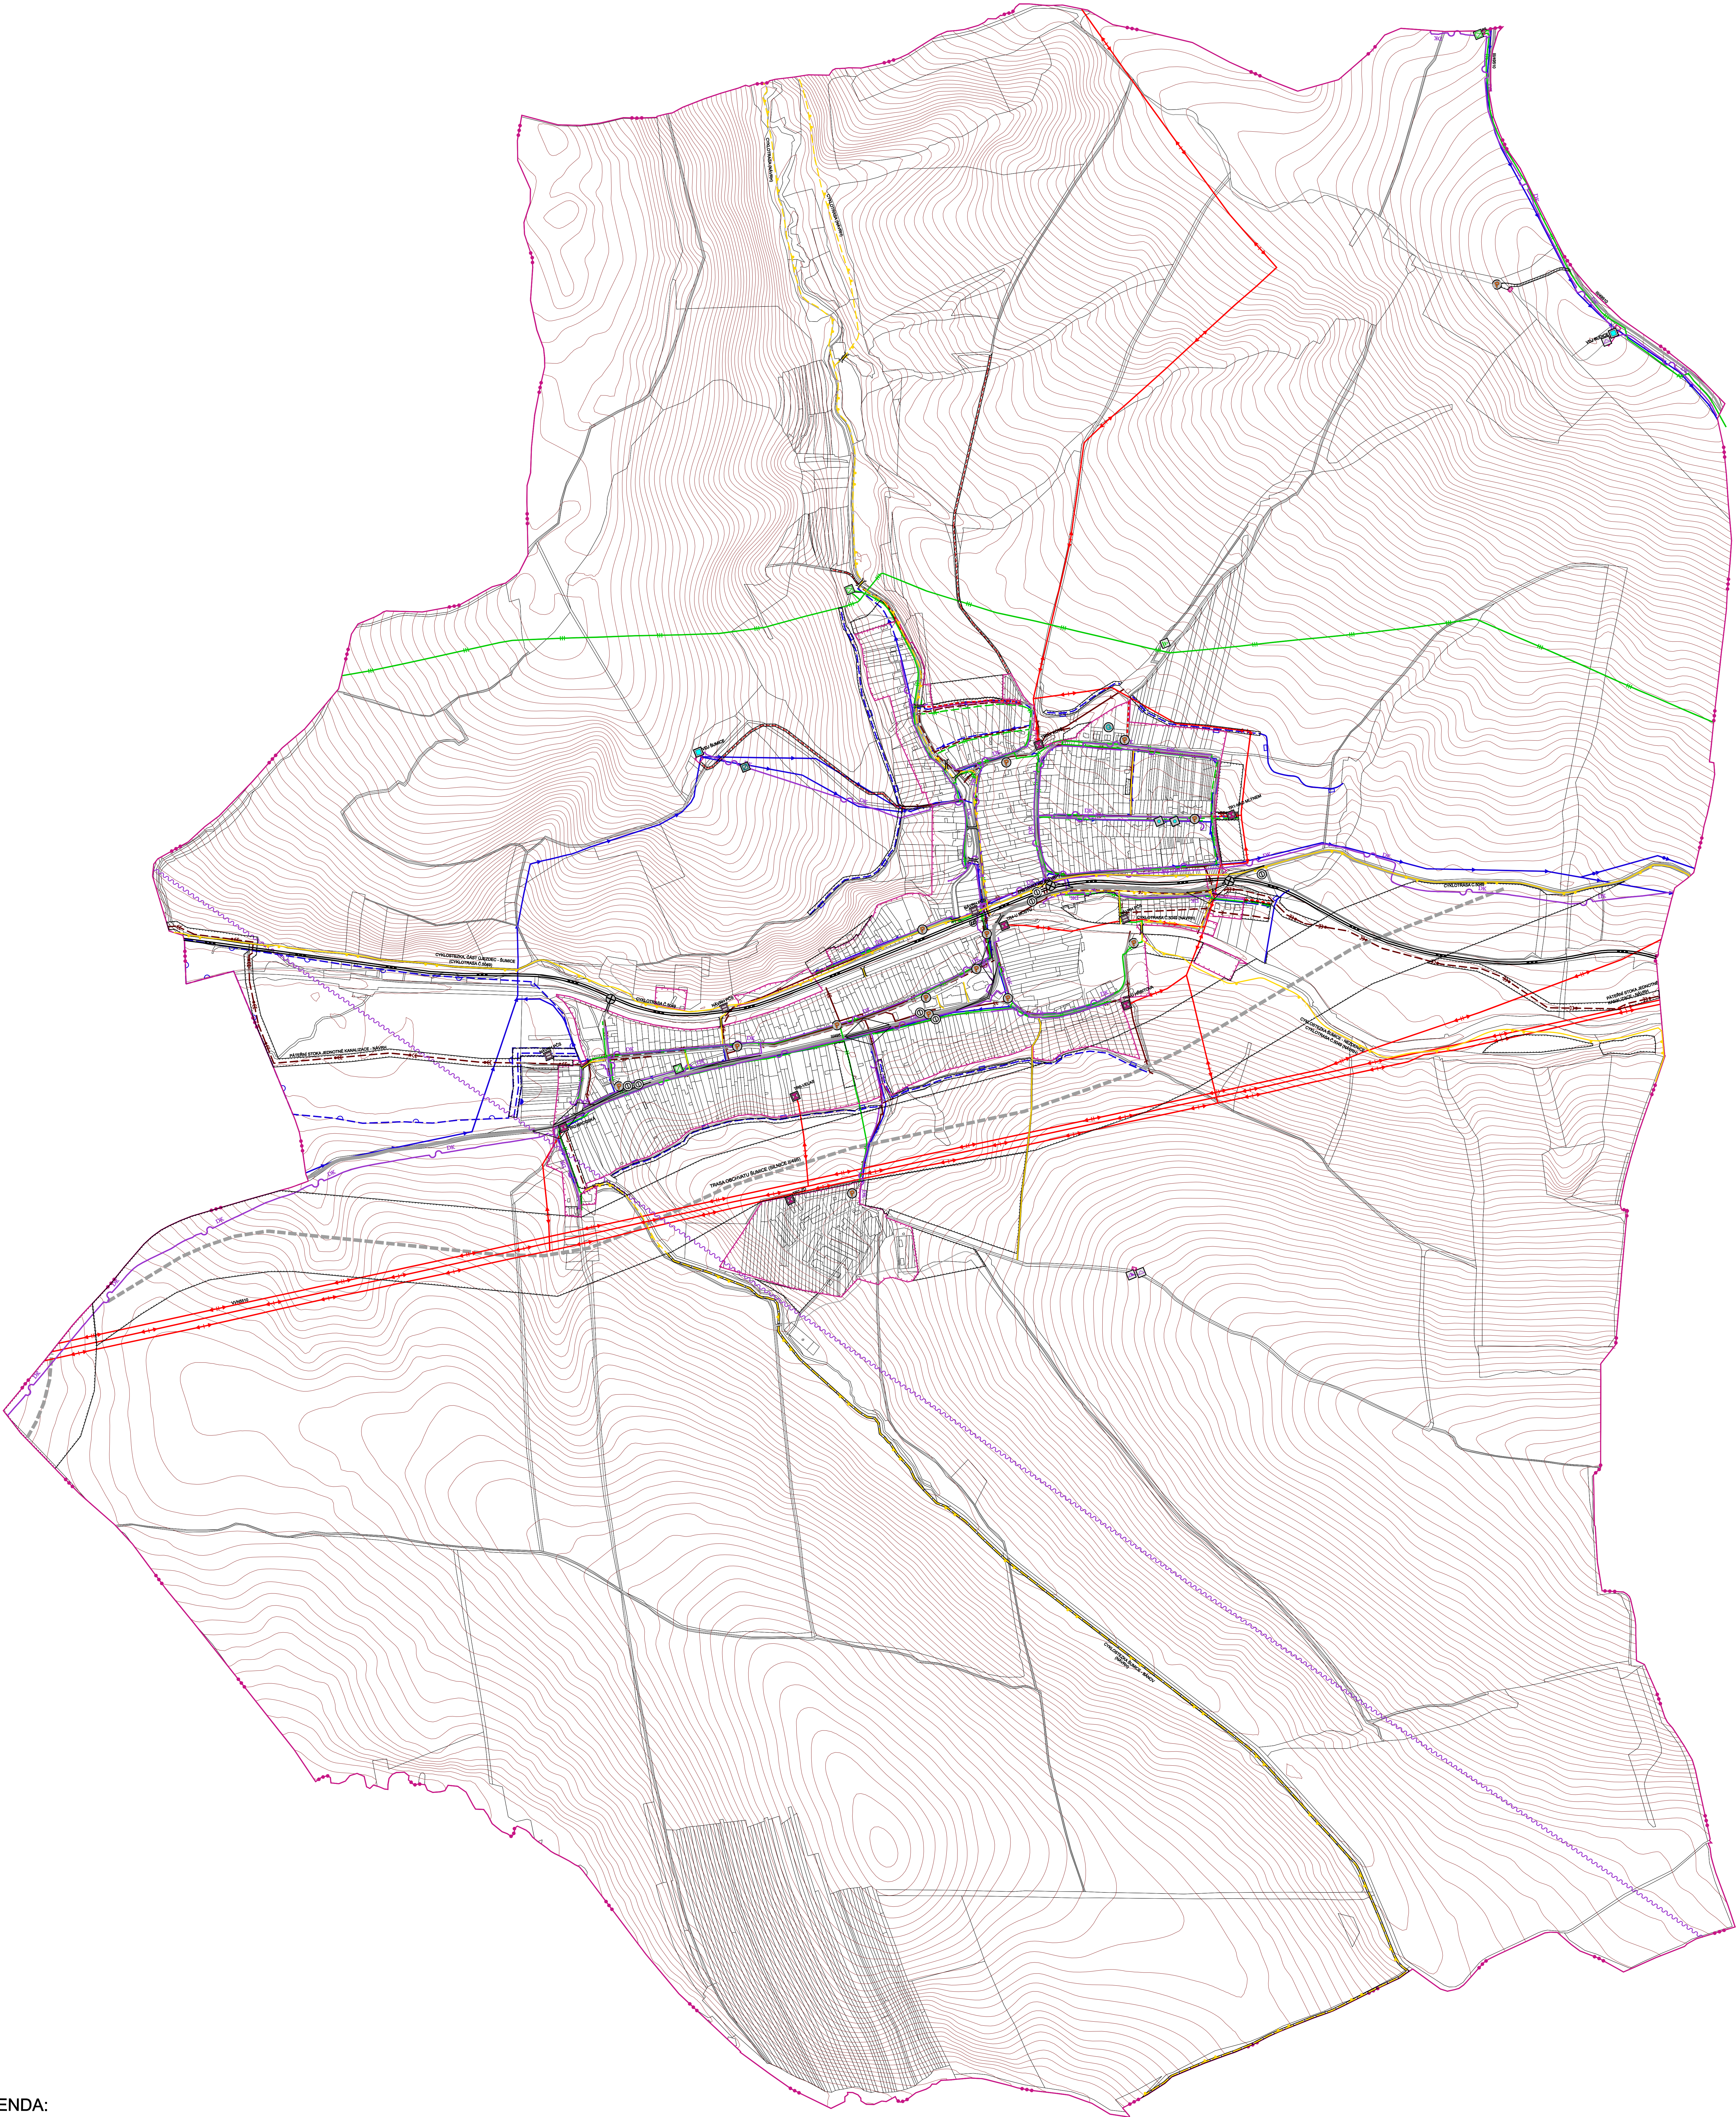


ÚZEMNÍ PLÁN ŠUMICE

VÝKRES DOPRAVNÍ A TECHNICKÉ INFRASTRUKTURY

1 : 5 000

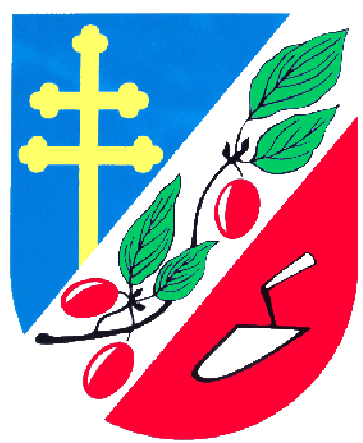

LEGENDA:

DOPRAVNÍ INFRASTRUKTURA

-
- SILNICE II. TŘÍDY
-
- SILNICE III. TŘÍDY
-
- MÍSTNÍ KOMUNIKACE
-
- FUNKČNÍ SKUPINY C
-
- ÚČELOVÁ KOMUNIKACE
-
- CYKLOSTEZKA, CYKLOTRASA
-
- STEZKA PRO PĚŠÍ
-
- ZASTÁVKA HROMADNÉ DOPRAVY OSOB
-
- PARKOVIŠTĚ
-
- SKUPINOVÉ GARÁŽE
-
- ROZHLEDOVÉ POLE KŘÍŽOVATKY
-
- ŽELEZNIČNÍ TRATĚ CELOSTÁTNÍ
-
- ŽELEZNIČNÍ PŘEJEZD
-
- NÁDRAŽÍ
-
- MOST

TI - VODNÍ HOSPODÁŘSTVÍ

-
- VODOVODNÍ ŘAD SKUPIN VODOVODU
-
- MÍSTNÍ VODOVOD
-
- VODOJEM
-
- ZDROJ PŘÍR. PITNÉ VODY
-
- REDUKČNÍ TLAKOVÁ STANICE
-
- STOKA JEDNOTNÉ KANALIZACE
-
- PÁTERNÍ STOKA JEDNOTNÉ KANALIZACE
-
- STOKA SPLAŠKOVÉ KANALIZACE
-
- STOKA DEŠŤOVÉ KANALIZACE
-
- PŘEČERPÁVACÍ STANICE
-
- PROTIPOVODŇOVÁ HRÁZ
-
- PROTIEROZNÍ PŘÍKOP
-
- RETENČNÍ PROSTOR

TI - ENERGETIKA A SPOJE

-
- VENKOVNÍ VEDENÍ ELEKTRICKÉ SÍTĚ 110 kV
-
- VENKOVNÍ VEDENÍ ELEKTRICKÉ SÍTĚ 22 kV
-
- TRANSFORMOVNA
-
- PLYNOVOD VTL
-
- PLYNOVOD STL
-
- REGULAČNÍ STANICE VTL/STL
-
- STANICE KATODOVÉ OCHRANY
-
- ZARÍZENÍ NA STL PLYNOVODU
-
- DÁLKOVÝ TELEKOMUNIKAČNÍ KABEL
-
- RÁDIORELEOVÁ TRASA
-
- TV VYSÍLAČ
-
- ZÁKLADOVÁ STANICE

OSTATNÍ PRVKY

-
- HRANICE OBCE
-
- HRANICE ZASTAVĚNÉHO ÚZEMÍ OBCE K 25.8.2009
-
- HRANICE ZASTAVITELNÉHO ÚZEMÍ OBCE

ZÁZNAM O ÚČINNOSTI			
	OPRAVY A ÚPRAVY DOKUMENTACE		
	ZASTUPITELSTVO OBCE ŠUMICE		
	OBEC ŠUMICE		
	OBEC ŠUMICE		
	OPRAVY A ÚPRAVY DOKUMENTACE		
	MĚSTSKÝ ÚŘAD UHERSKÝ BROD		
	MĚSTSKÝ ÚŘAD UHERSKÝ BROD		
	MĚSTSKÝ ÚŘAD UHERSKÝ BROD		

VÝKRES DOPRAVNÍ A TECHNICKÉ INFRASTRUKTURY			
VÝKRES DOPRAVNÍ A TECHNICKÉ INFRASTRUKTURY			
VÝKRES DOPRAVNÍ A TECHNICKÉ INFRASTRUKTURY			
VÝKRES DOPRAVNÍ A TECHNICKÉ INFRASTRUKTURY			